


PIANTA PIANO PRIMO

SCALA 1:100

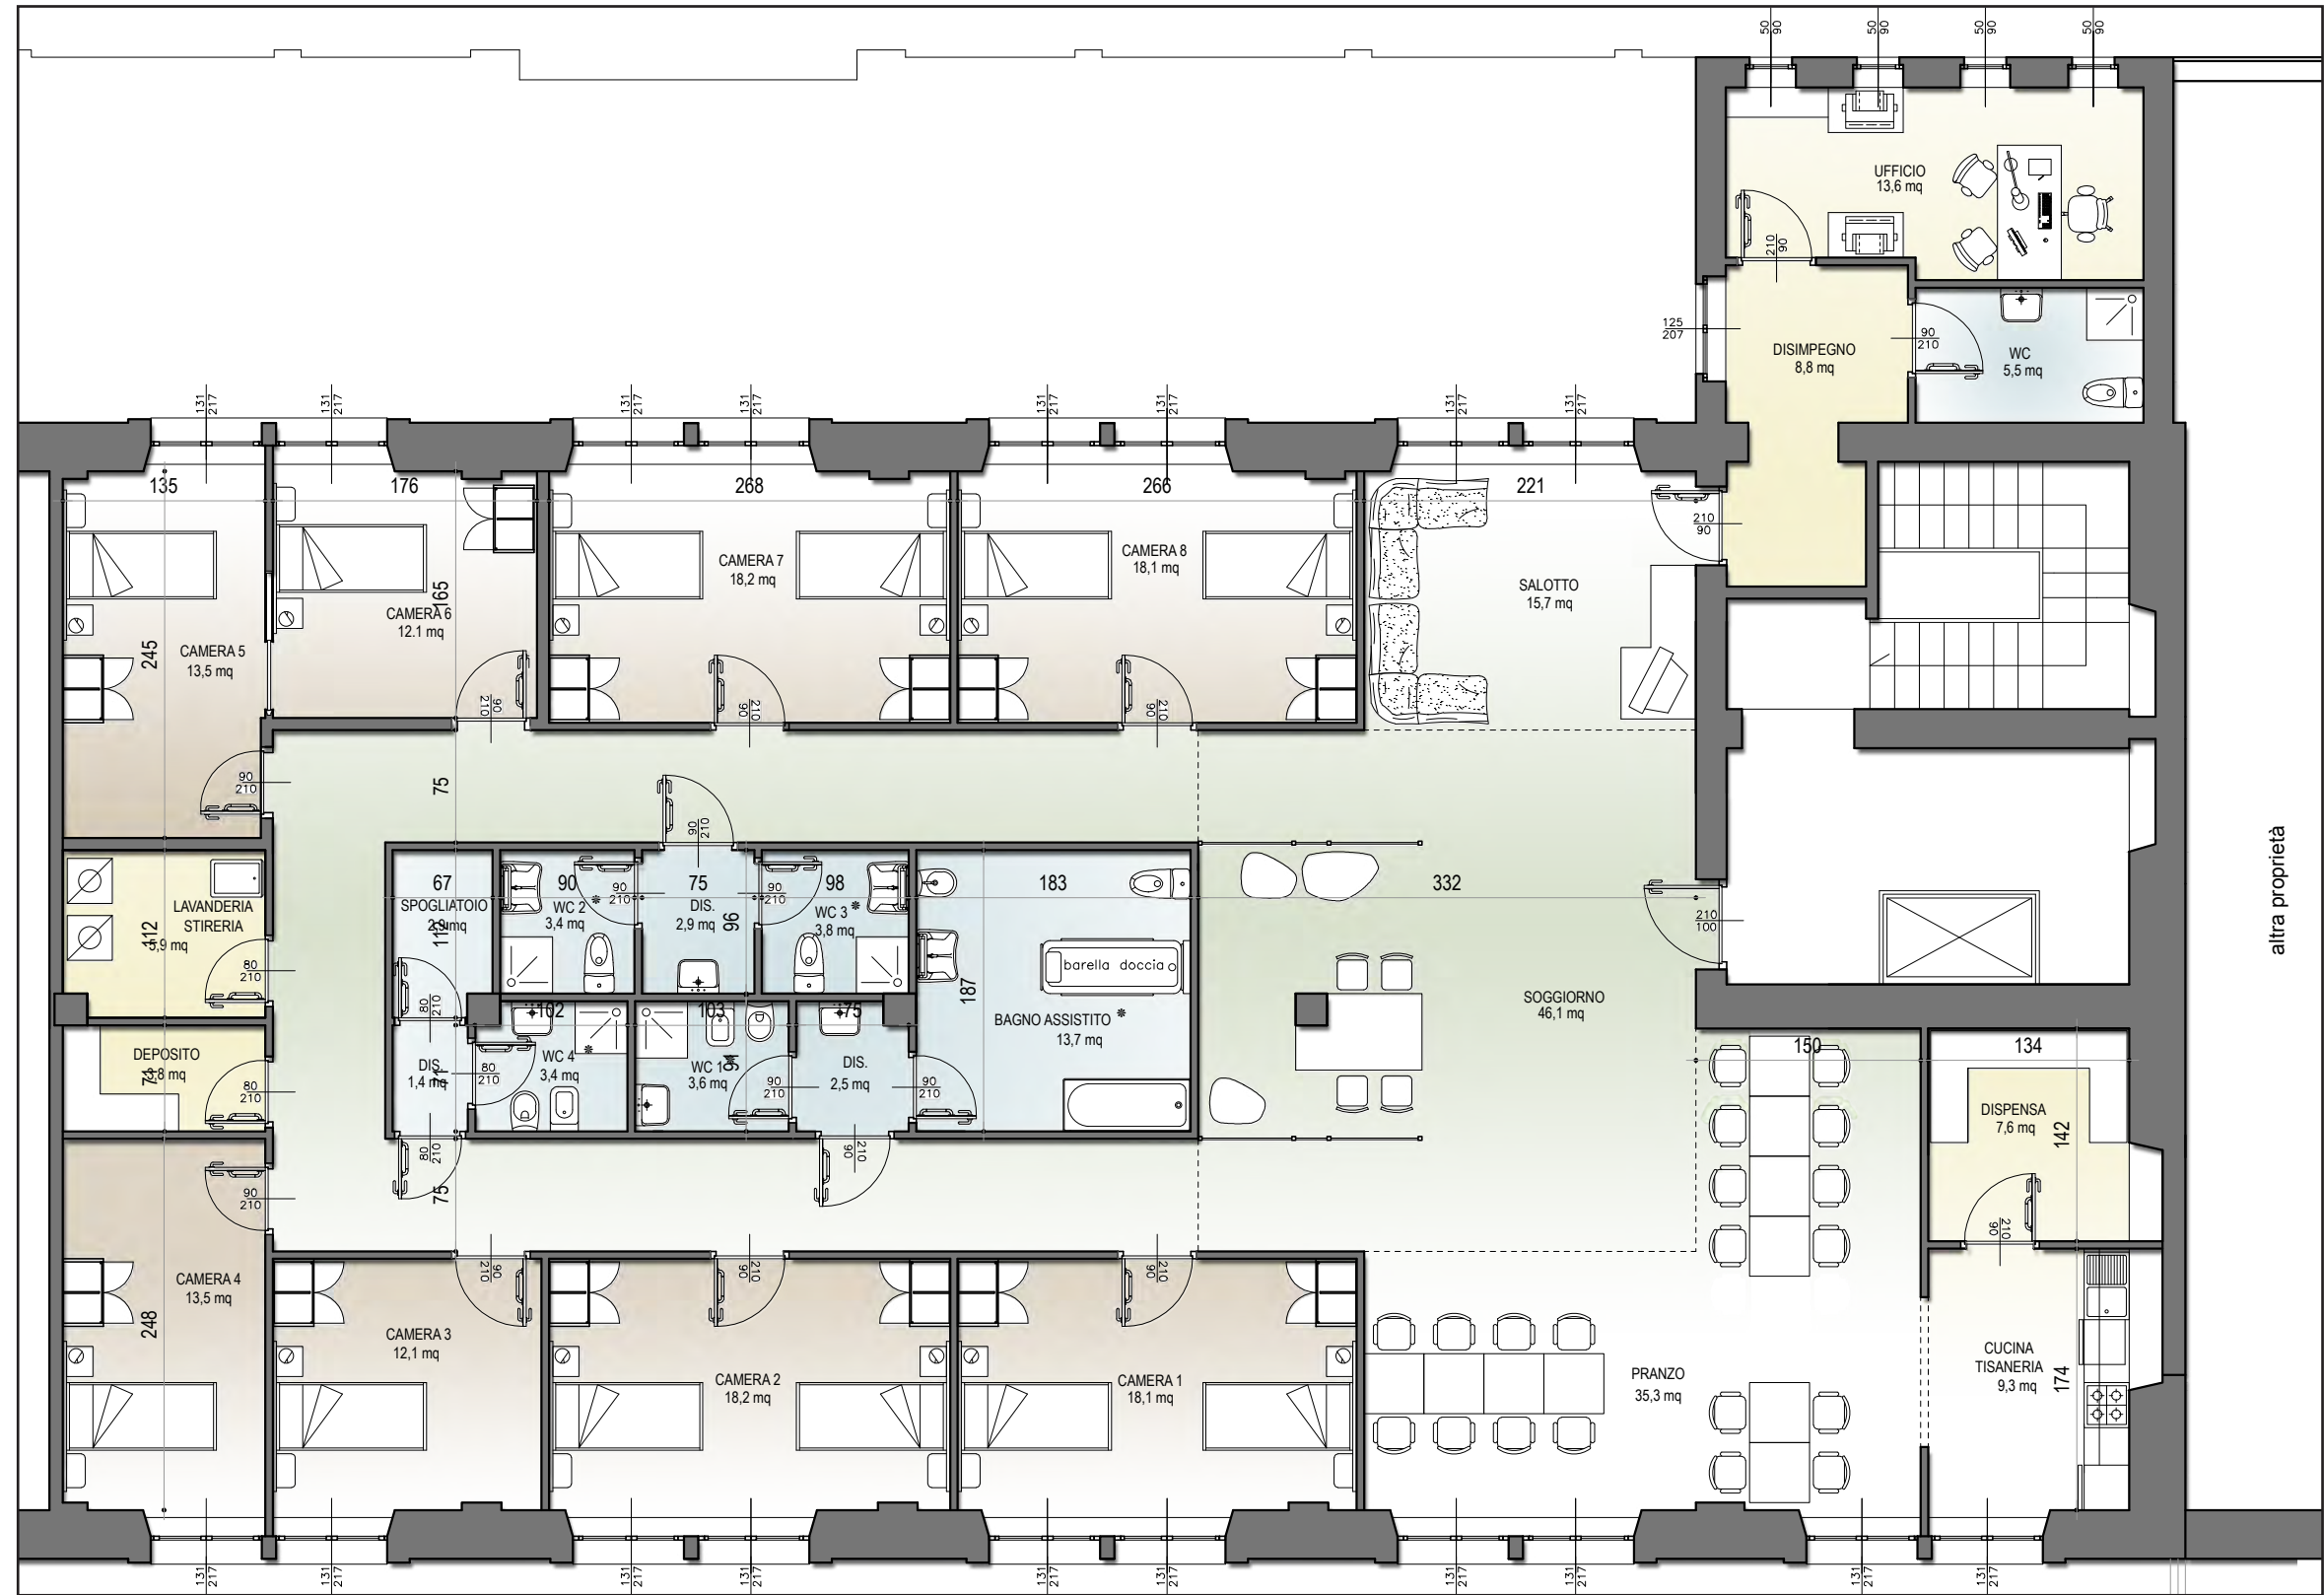


altra proprietà



VISTA 1



PUNTO DI VISTA

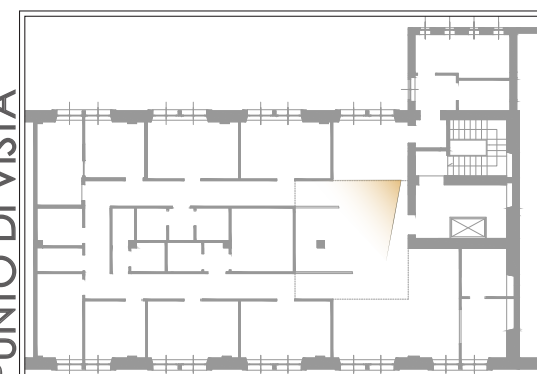


VISTA 2



VISTA 3




PUNTO DI VISTA

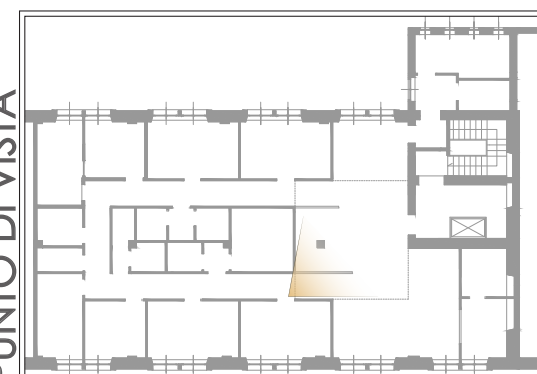


VISTA 4



PUNTO DI VISTA

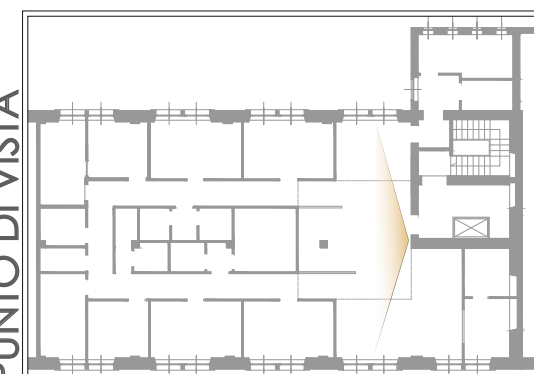

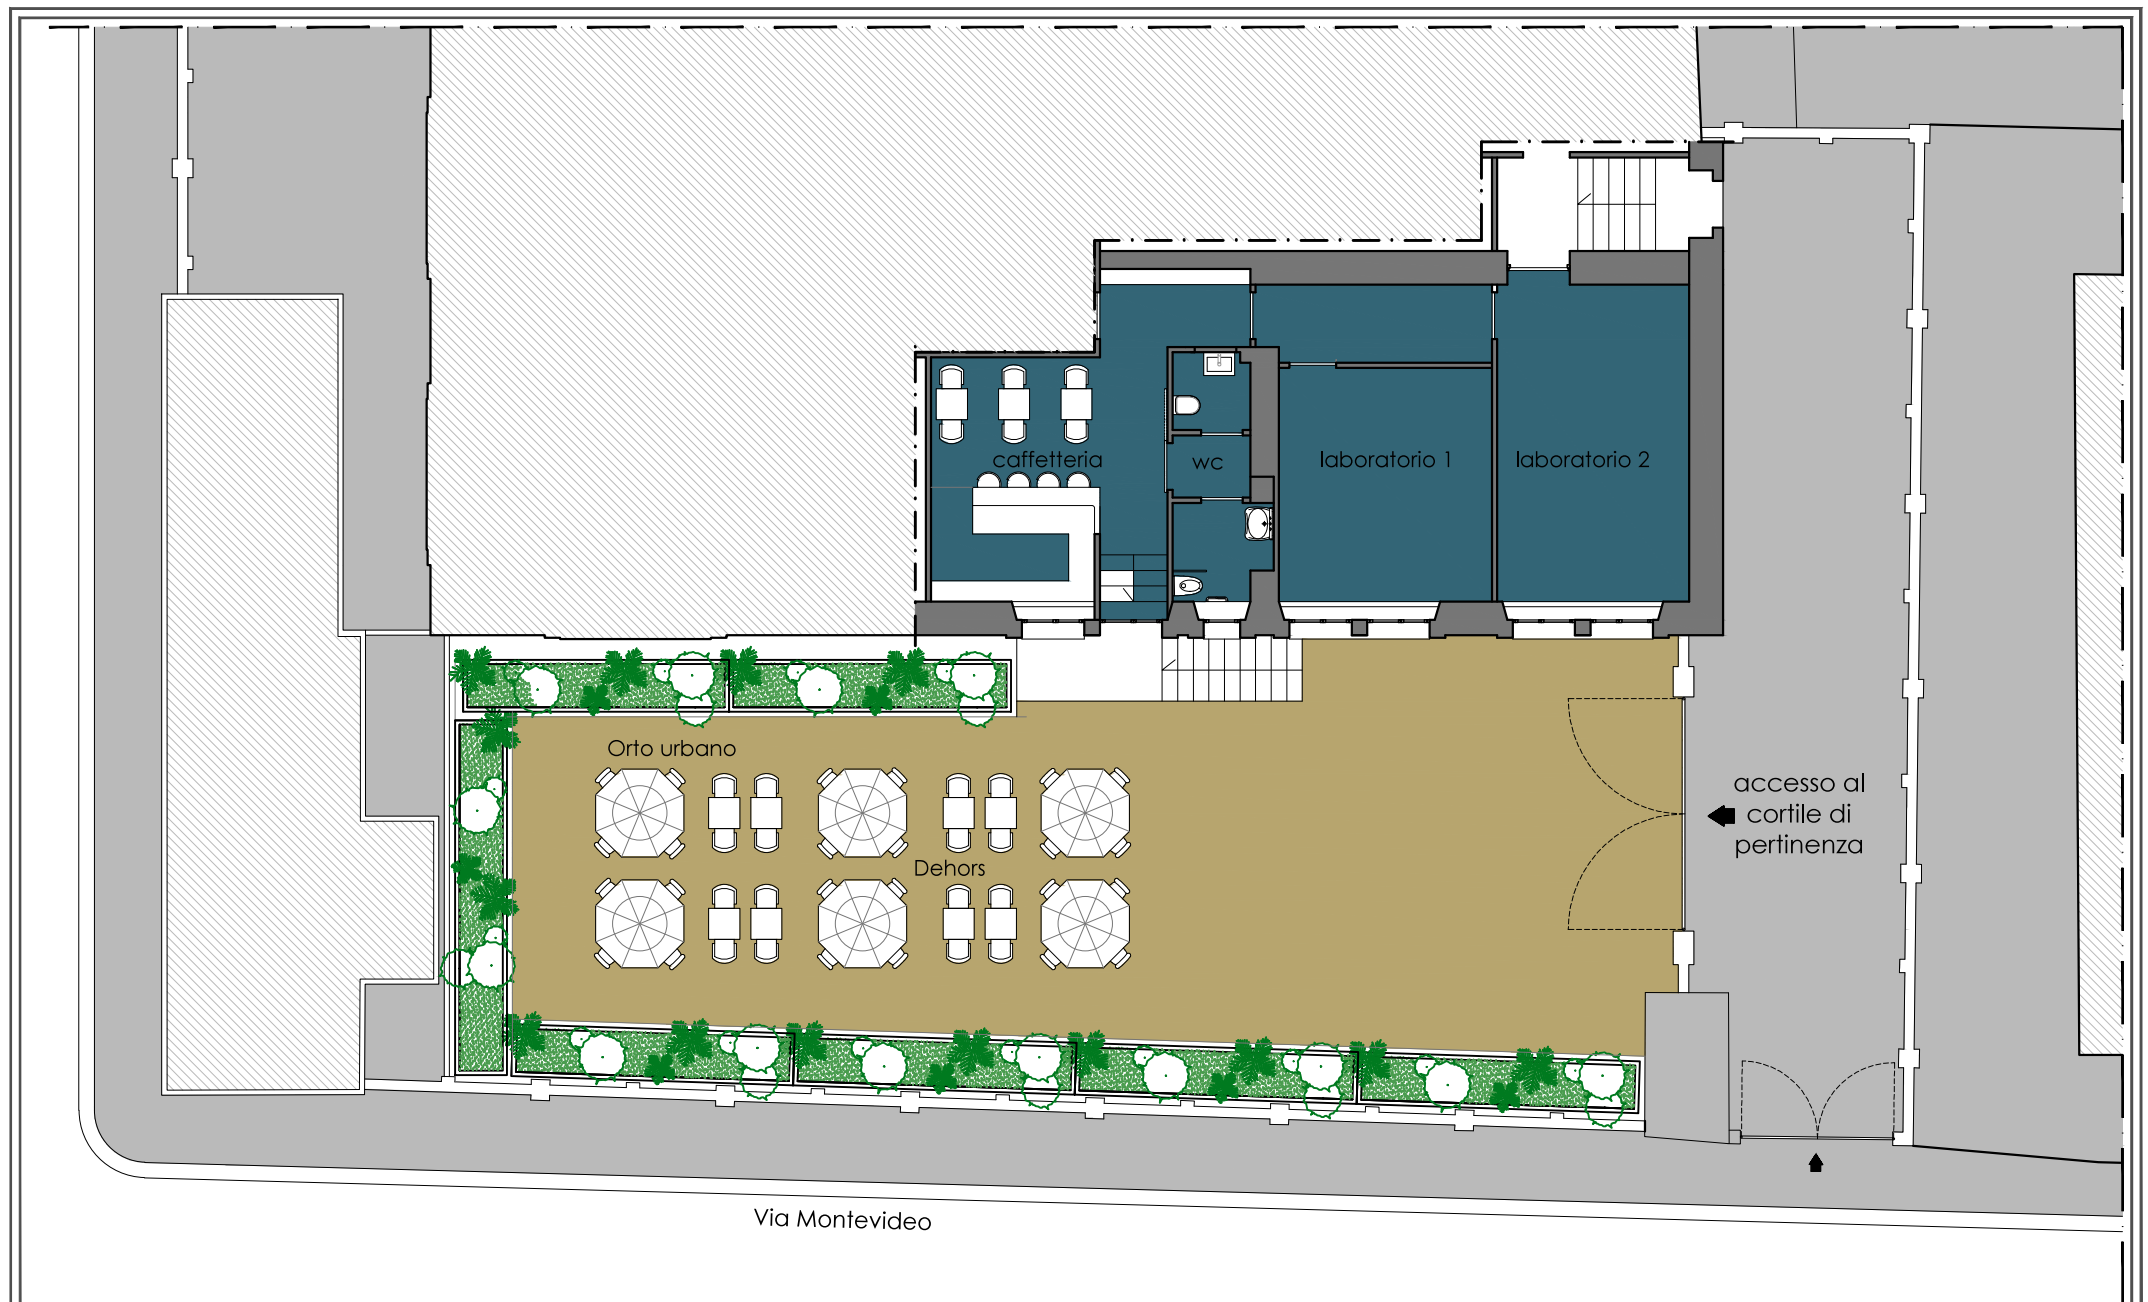

Via Montevideo

